


AANZICHT AA

DOORSNEDE BB

VOORGENOMEN SPLITSING IN APPARTEMENTEN VAN HET PERCEEL KADASTRAAL BEKEND GEMEENTE HERTEN SECTIE D NUMMER 2664 GEDEELTELIJK

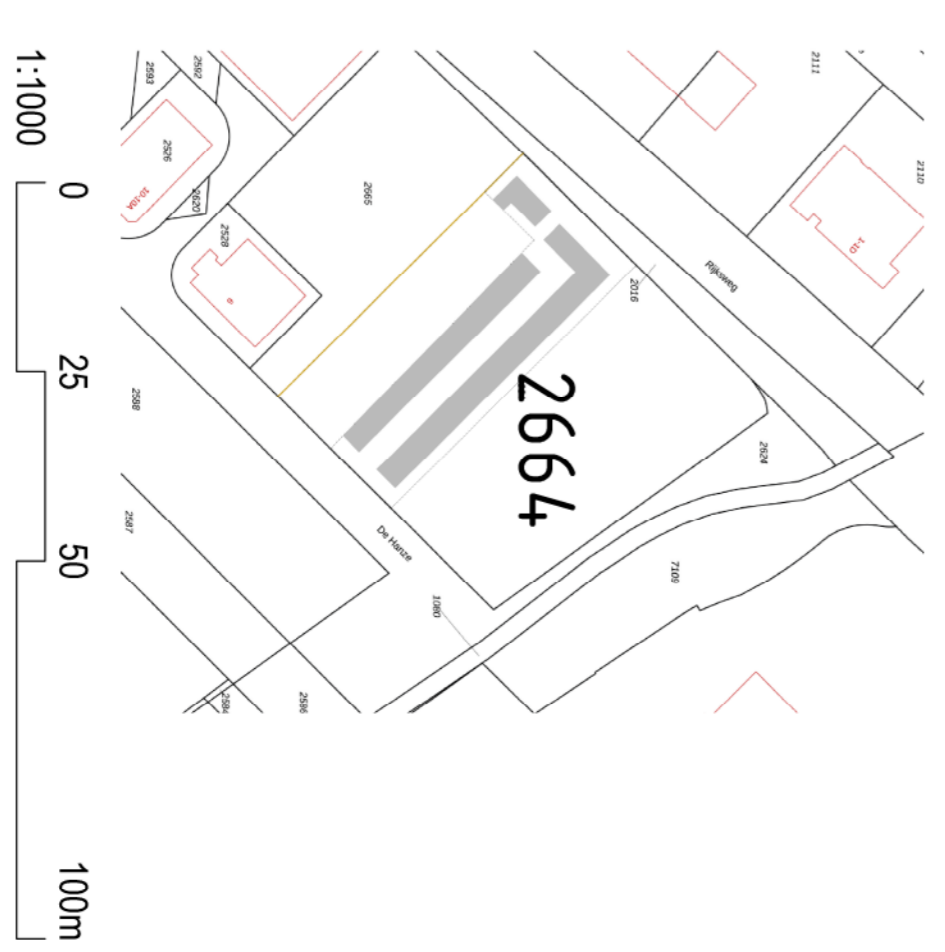

1:1000  
 Situatierekening : 1:1000  
 Kad. gemeente : Herren  
 Sectie : D  
 Perceelnummer : 2664, gedeeltelijk

**ontwikkelaar** | Bouwcomplex Burgemeester de Buisstravij 42 1556 KD Assendelft SK

**formuleer** | Nieuwbouw Bouwcomplex te Beernord De Herze

**ontwerp** | Situatie, plattegrond & doorsnede

**datum** | 11-02-2020  
**schaal** | 1:100 @ A1+  
**getekend** | SK

**bestel** | Splittingrekening Fase 1

**bestand** | a 03-03-2020  
 b  
 c  
 d  
 e  
 f  
 g

**ontwerpnummer** | 245752PT101

**adres** | Broedseweg 204-02 5038 NK 't Buijg 049090 bilu@burovandenbrouck.nl www.burovandenbrouck.nl