



A

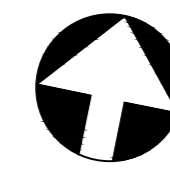

PLATTEGROND
BEGANEGROND




A

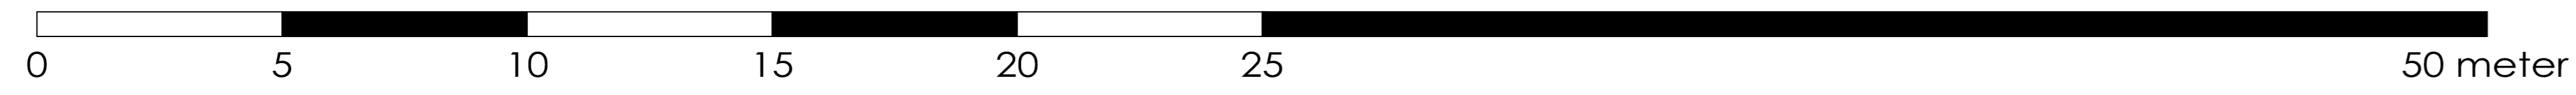

DOORSNEDE AA
SCHAAL 1:100



SITUATIE
SCHAAL 1:1000

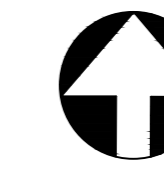

VOORGENOMEN SPLITSING IN 54 APPARTEMENTSRECHTEN
VAN DE PERCELEN KADASTRAAL BEKEND :

GEMEENTE: BERGUM

SECTIE: I

NUMMER: 3278

project: Boxcomplex Dukatewei 2B1 t/m 2B25 Burgum			
onderwerp: Splitsingstekening			projectnr.
schaal: 1:100	datum: 26-04-2022	gewijzigd:	tekening
formaat: A0	getekend: JS		1

