


B

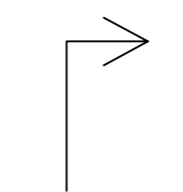

bedrijfsruimte	bedrijfsruimte	bedrijfsruimte	bedrijfsruimte	bedrijfsruimte	bedrijfsruimte	bedrijfsruimte	bedrijfsruimte	bedrijfsruimte	bedrijfsruimte	bedrijfsruimte
43	44	45	46	47	48	49	50	51	52	


bedrijfsruimte	42
bedrijfsruimte	41
bedrijfsruimte	40
bedrijfsruimte	39
bedrijfsruimte	38
bedrijfsruimte	37
bedrijfsruimte	36
bedrijfsruimte	35
bedrijfsruimte	34
bedrijfsruimte	33
bedrijfsruimte	32
bedrijfsruimte	31
bedrijfsruimte	30

29	bedrijfsruimte	bedrijfsruimte	19
28	bedrijfsruimte	bedrijfsruimte	18
27	bedrijfsruimte	bedrijfsruimte	17
26	bedrijfsruimte	bedrijfsruimte	16
25	bedrijfsruimte	bedrijfsruimte	15
24	bedrijfsruimte	bedrijfsruimte	14
23	bedrijfsruimte	bedrijfsruimte	13
22	bedrijfsruimte	bedrijfsruimte	12
21	bedrijfsruimte	bedrijfsruimte	11
20	bedrijfsruimte	bedrijfsruimte	10


9	bedrijfsruimte
8	bedrijfsruimte
7	bedrijfsruimte
6	bedrijfsruimte
5	bedrijfsruimte
4	bedrijfsruimte
3	bedrijfsruimte
2	bedrijfsruimte
1	bedrijfsruimte
Tech. ruimte	Sanitaire ruimte

Erf



B

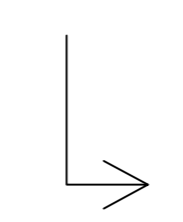



A

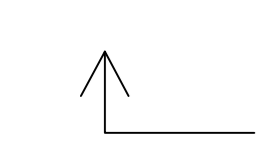


A

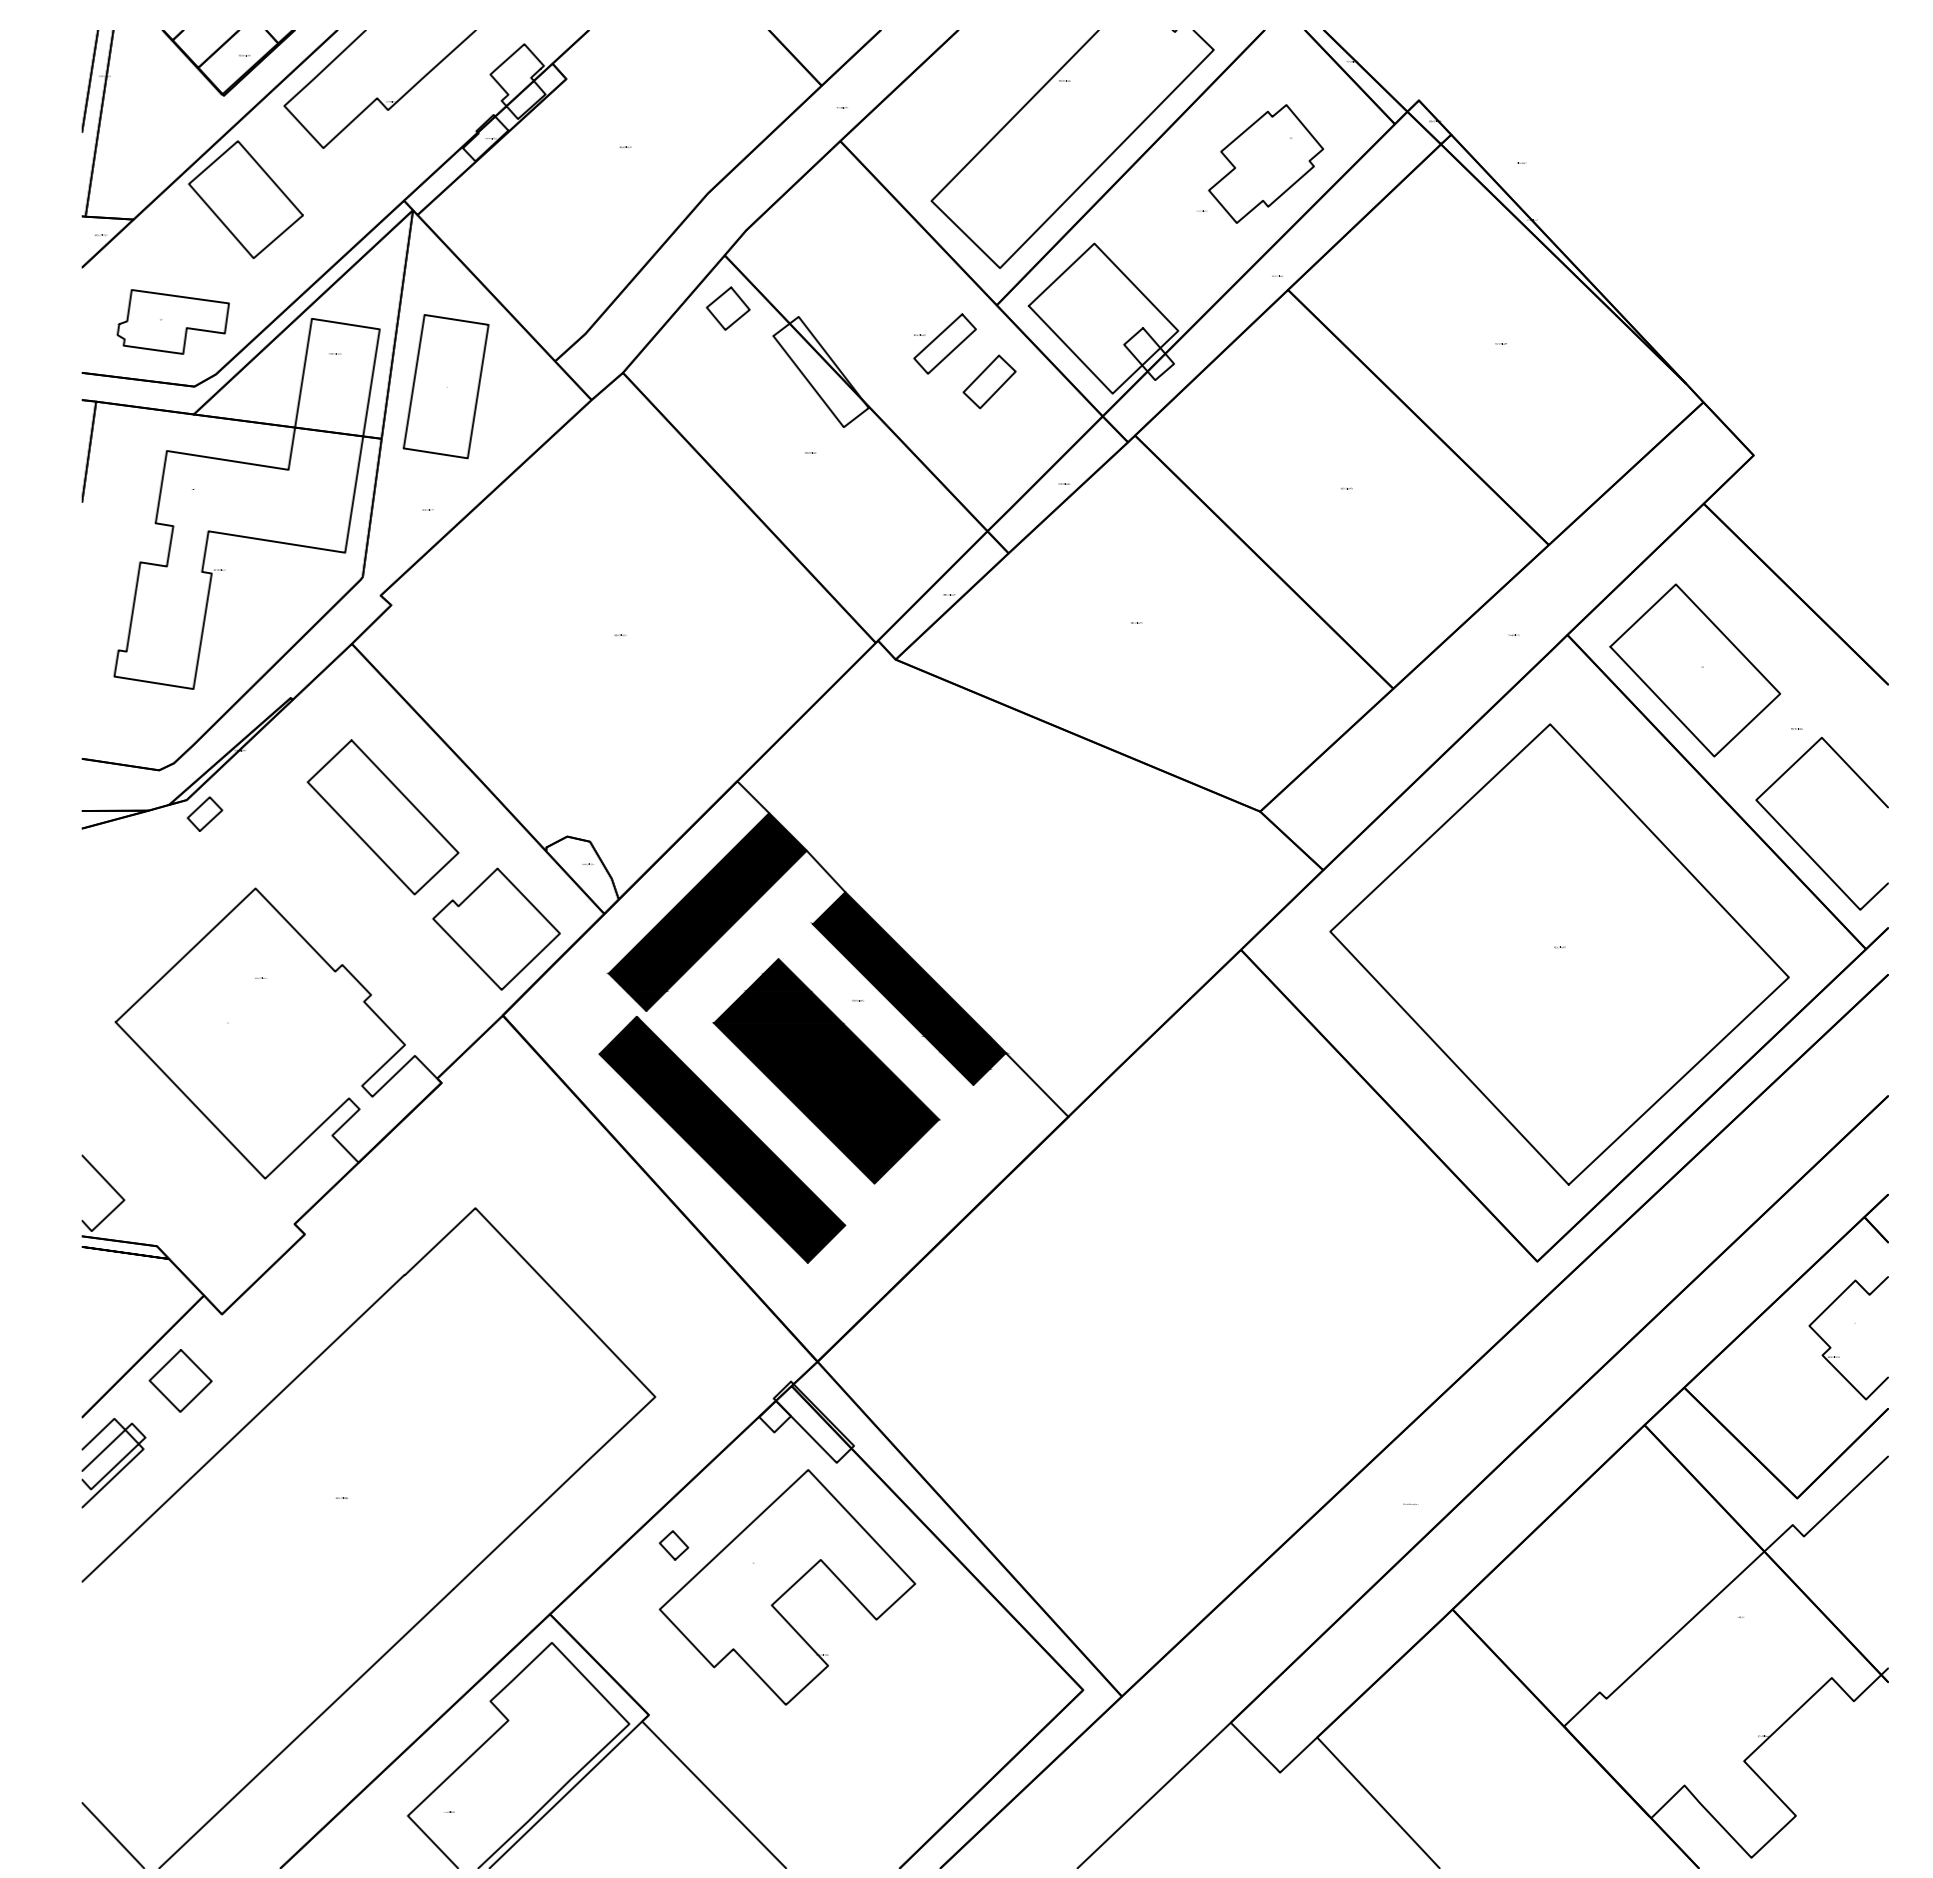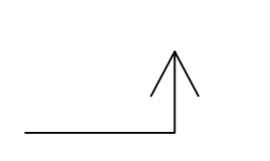

SITUATIE
SCHAAL 1:1000

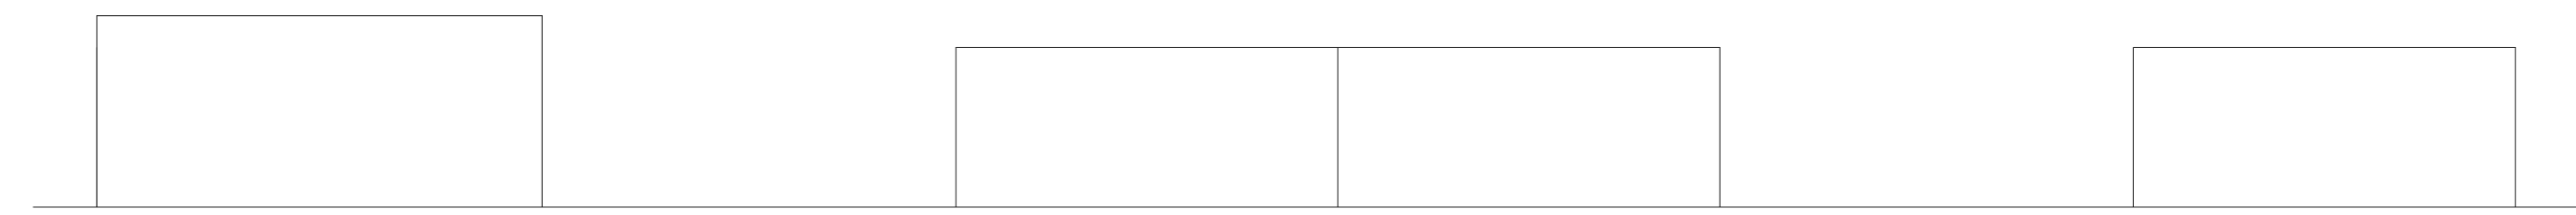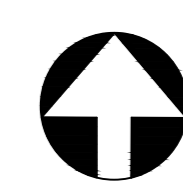

DOORSNEDE AA
SCHAAL 1:100


 


DOORSNEDE BB
SCHAAL 1:100

VOORGENOMEN SPLITSING IN 52 APPARTEMENTSRECHTEN
VAN DE PERCELEN KADASTRAAL BEKEND :

GEMEENTE: RODEN
 SECTIE: I
 NUMMER: 6498

PLATTEGROND
BEGANEGROND
SCHAAL 1:100

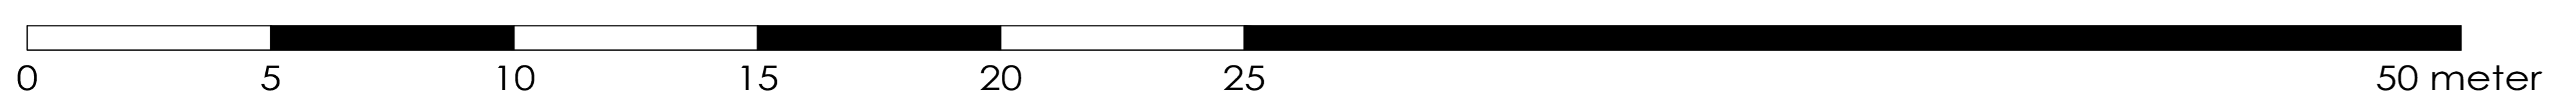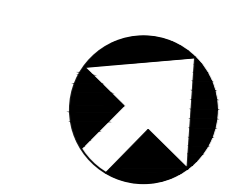

project:	Boxcomplex Vlasveen 4 Roden Fase 1			projectnr.
onderwerp:	Splitsingstekening			
schaal:	1:200/ 1:1000	datum:	27-06-2024	getekend:
formaat:	A0	getekend:	JS	1

