




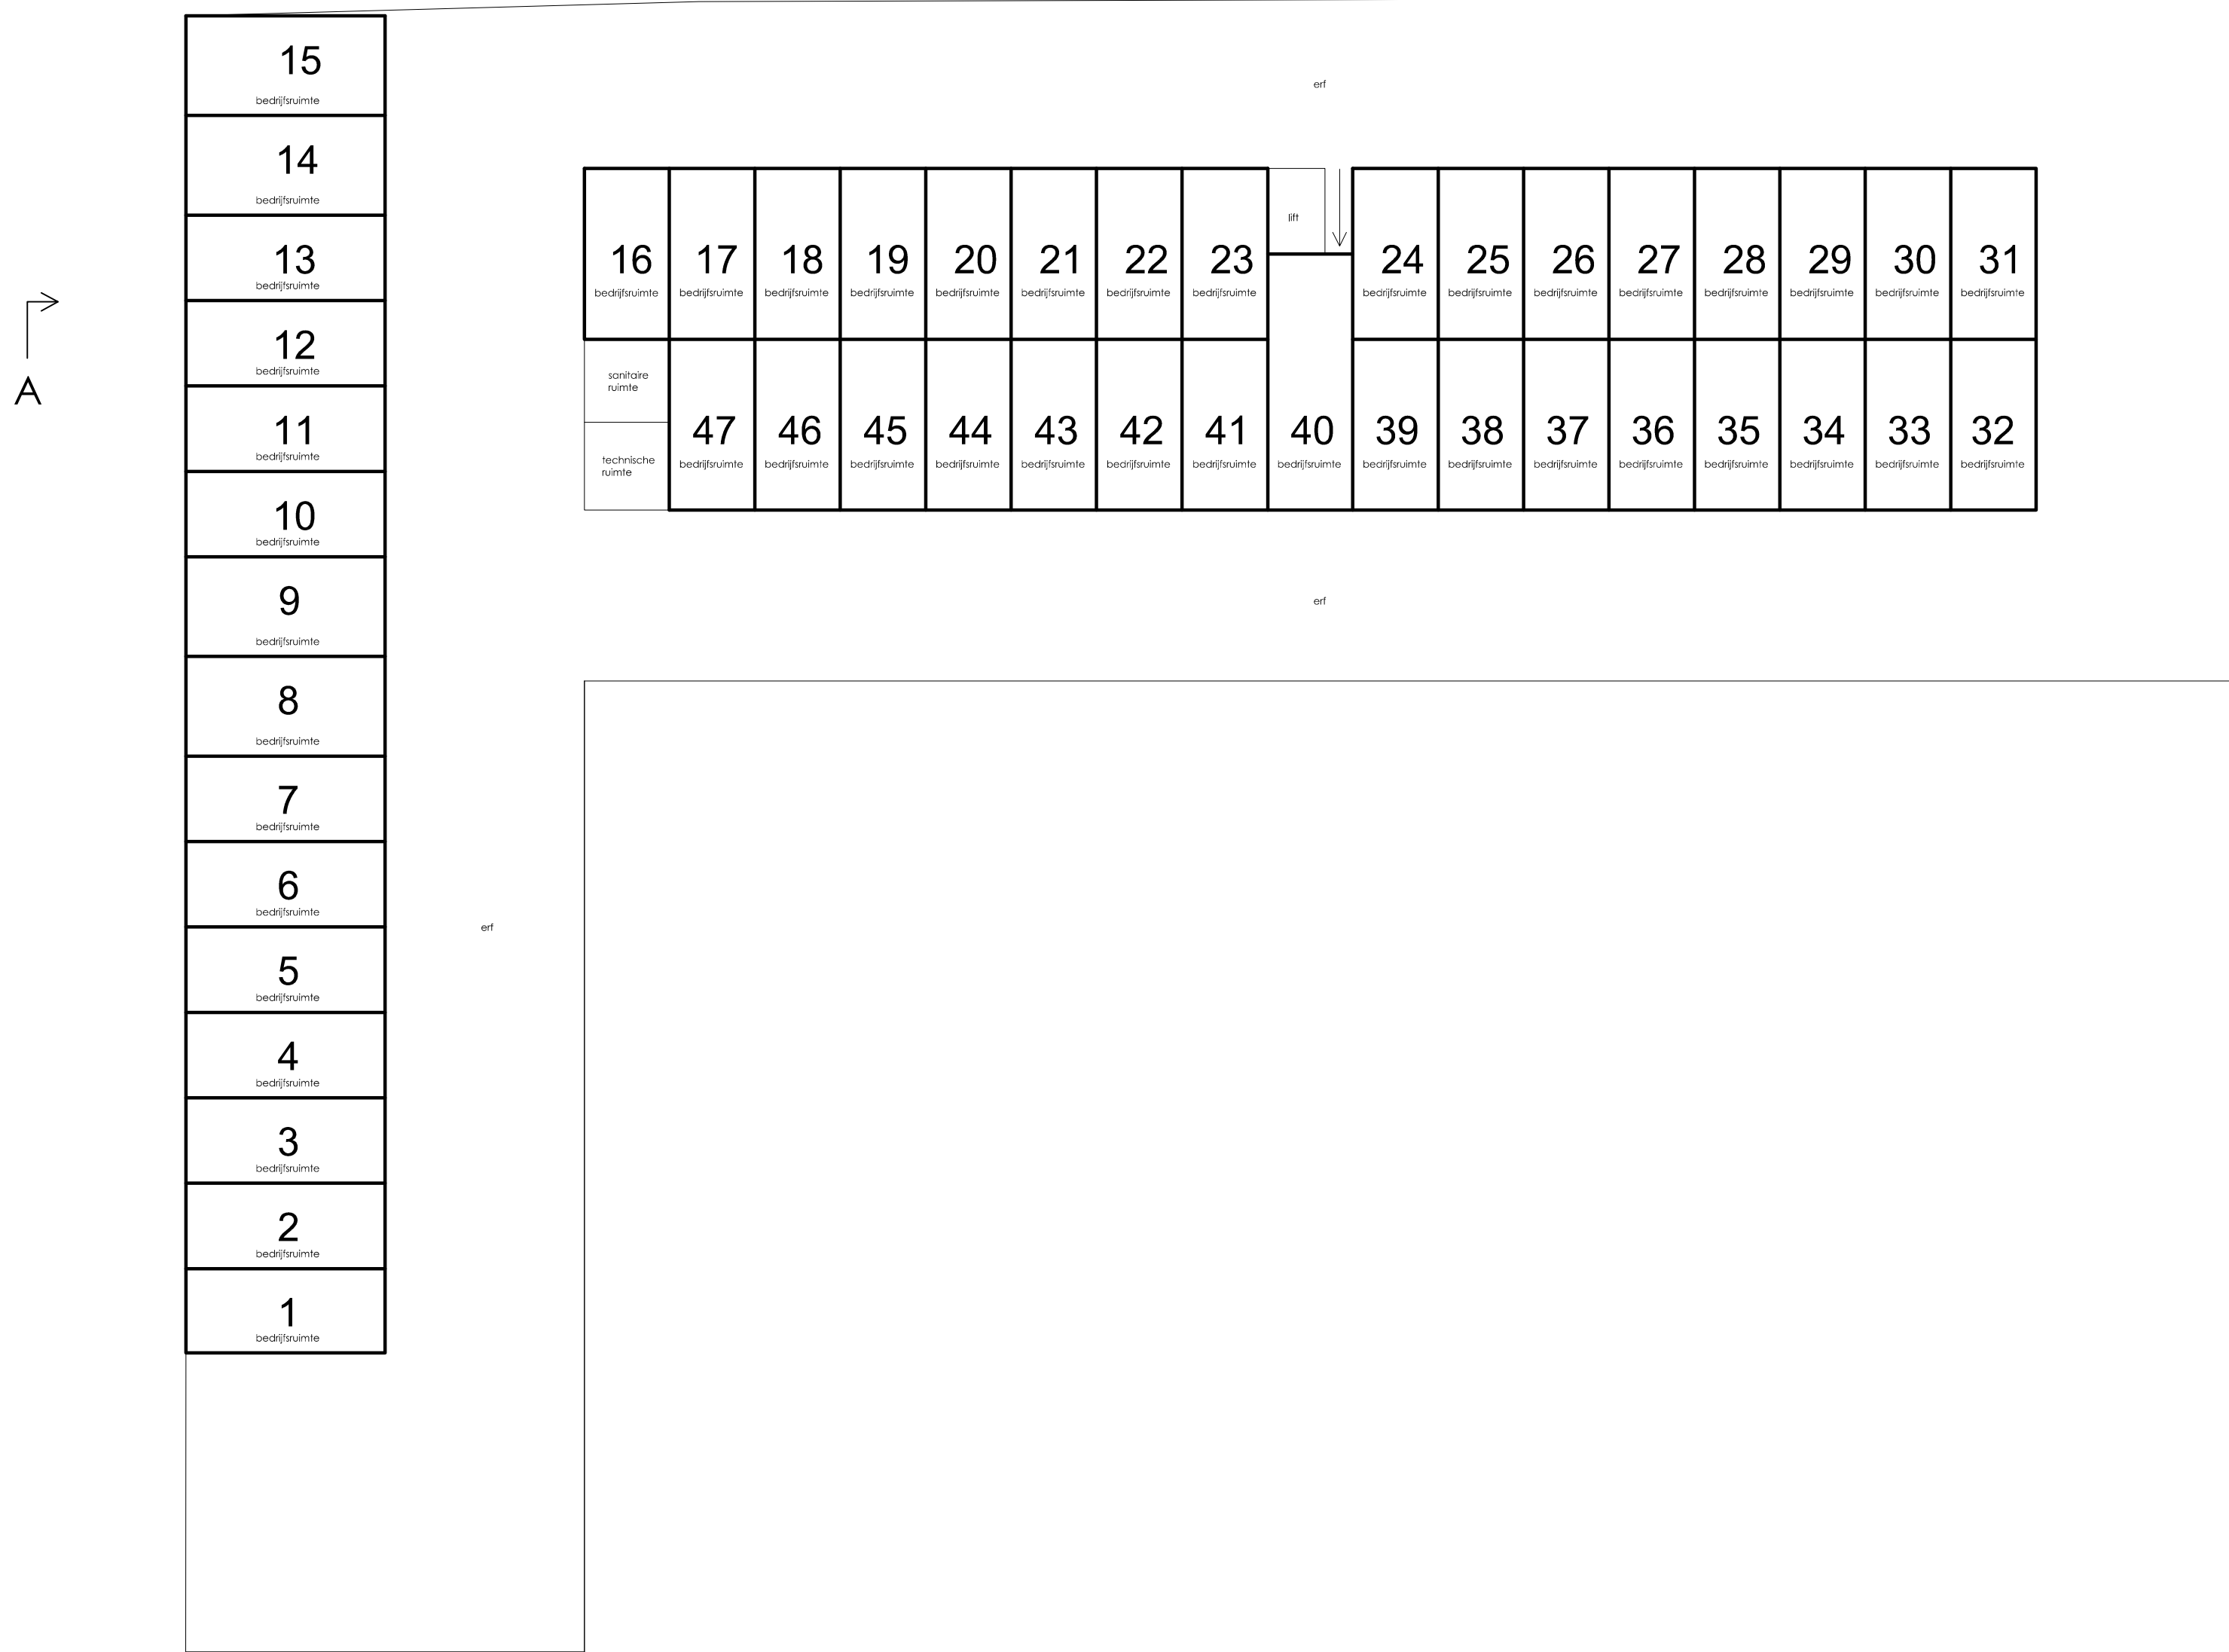

PLATTEGROND
BEGANEGROND
SCHAAL 1:200

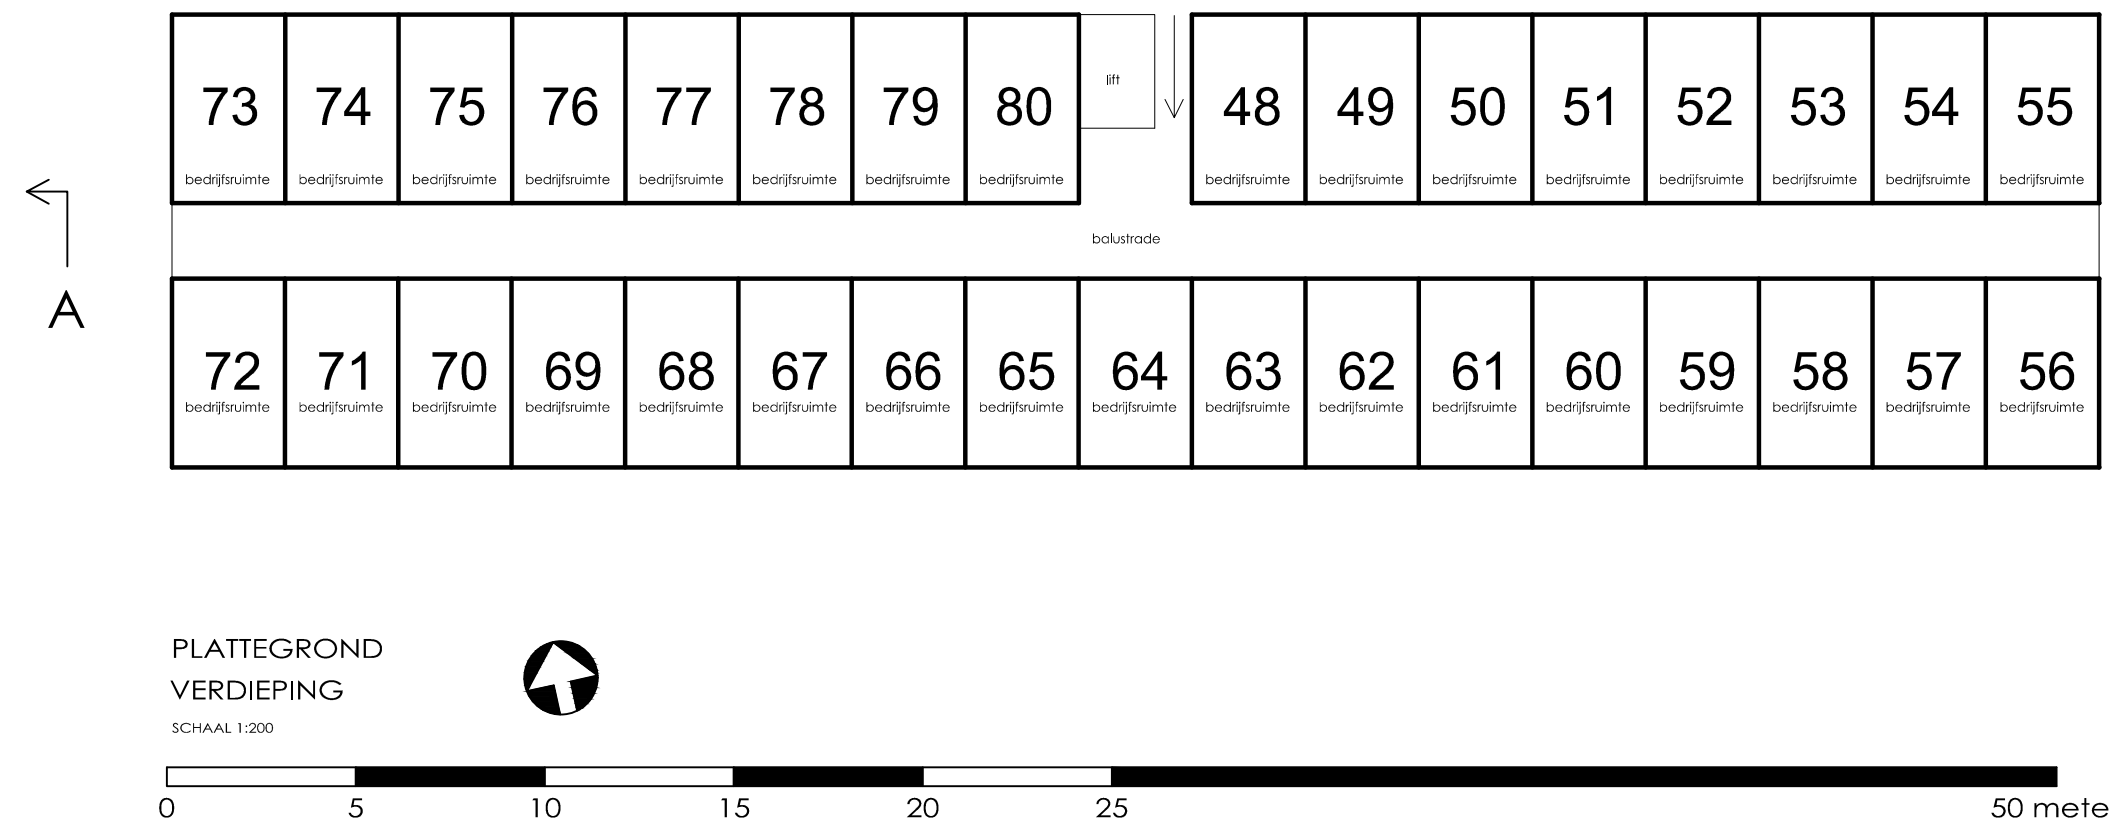

PLATTEGROND
VERDIEPING
SCHAAL 1:200

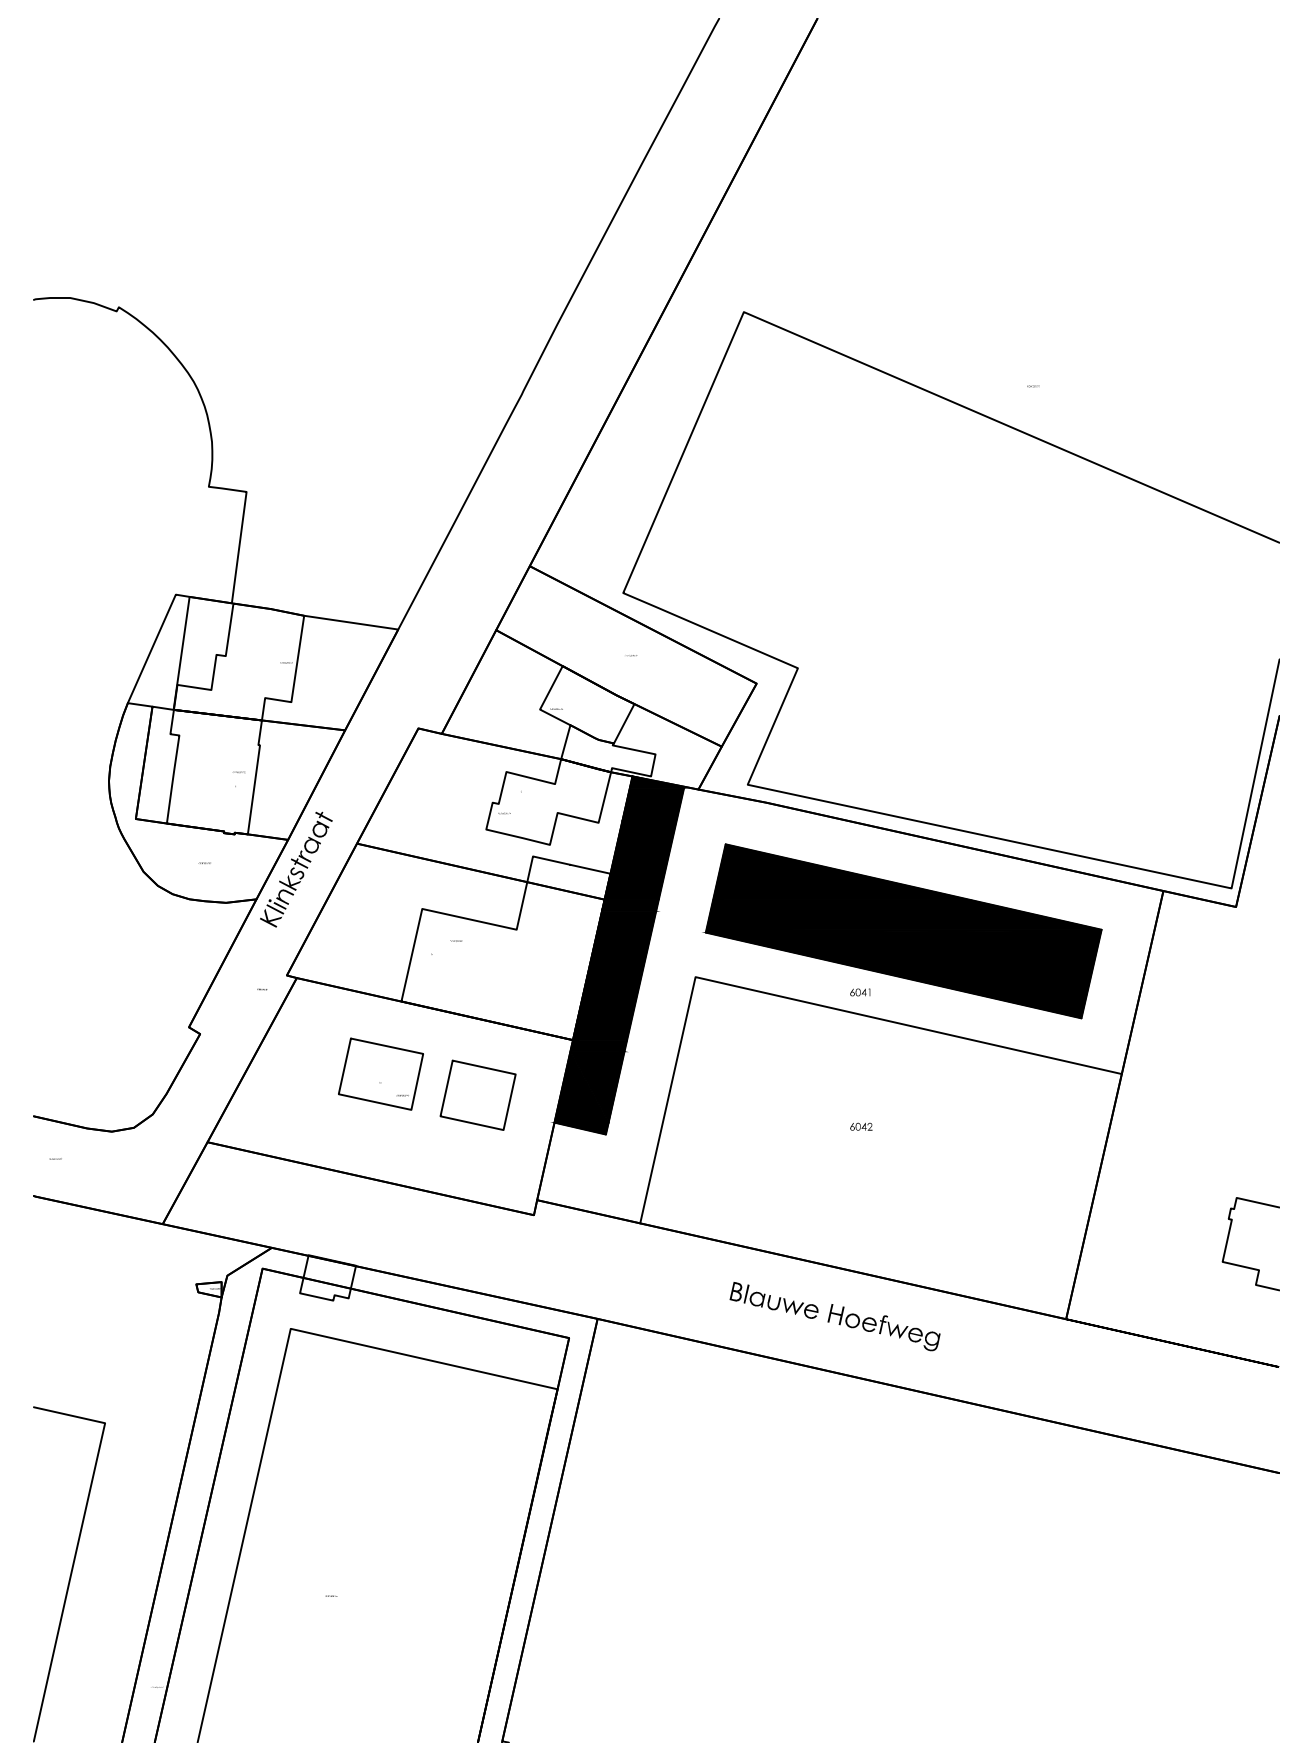

SITUATIE
SCHAAL 1:1000



DOORSNEDE AA
SCHAAL 1:100

VOORGENOMEN SPLITSING IN 80 APPARTEMENTSRECHTEN
VAN DE PERCELEN KADASTRAAL BEKEND :

GEMEENTE: OUDENBOSCH

SECTIE: B

NUMMER: 6041

project: Boxcomplex Blauwe Hoefweg 3 Oudenbosch						
onderwerp: Splitsingstekening fase 1					projectnr.	
schaal: 1:100 1:200		datum: 24-09-2025		gewijzigd:		tekening
1:1000				24-11-2025		
formaat: A0		getekend: JS				1

