
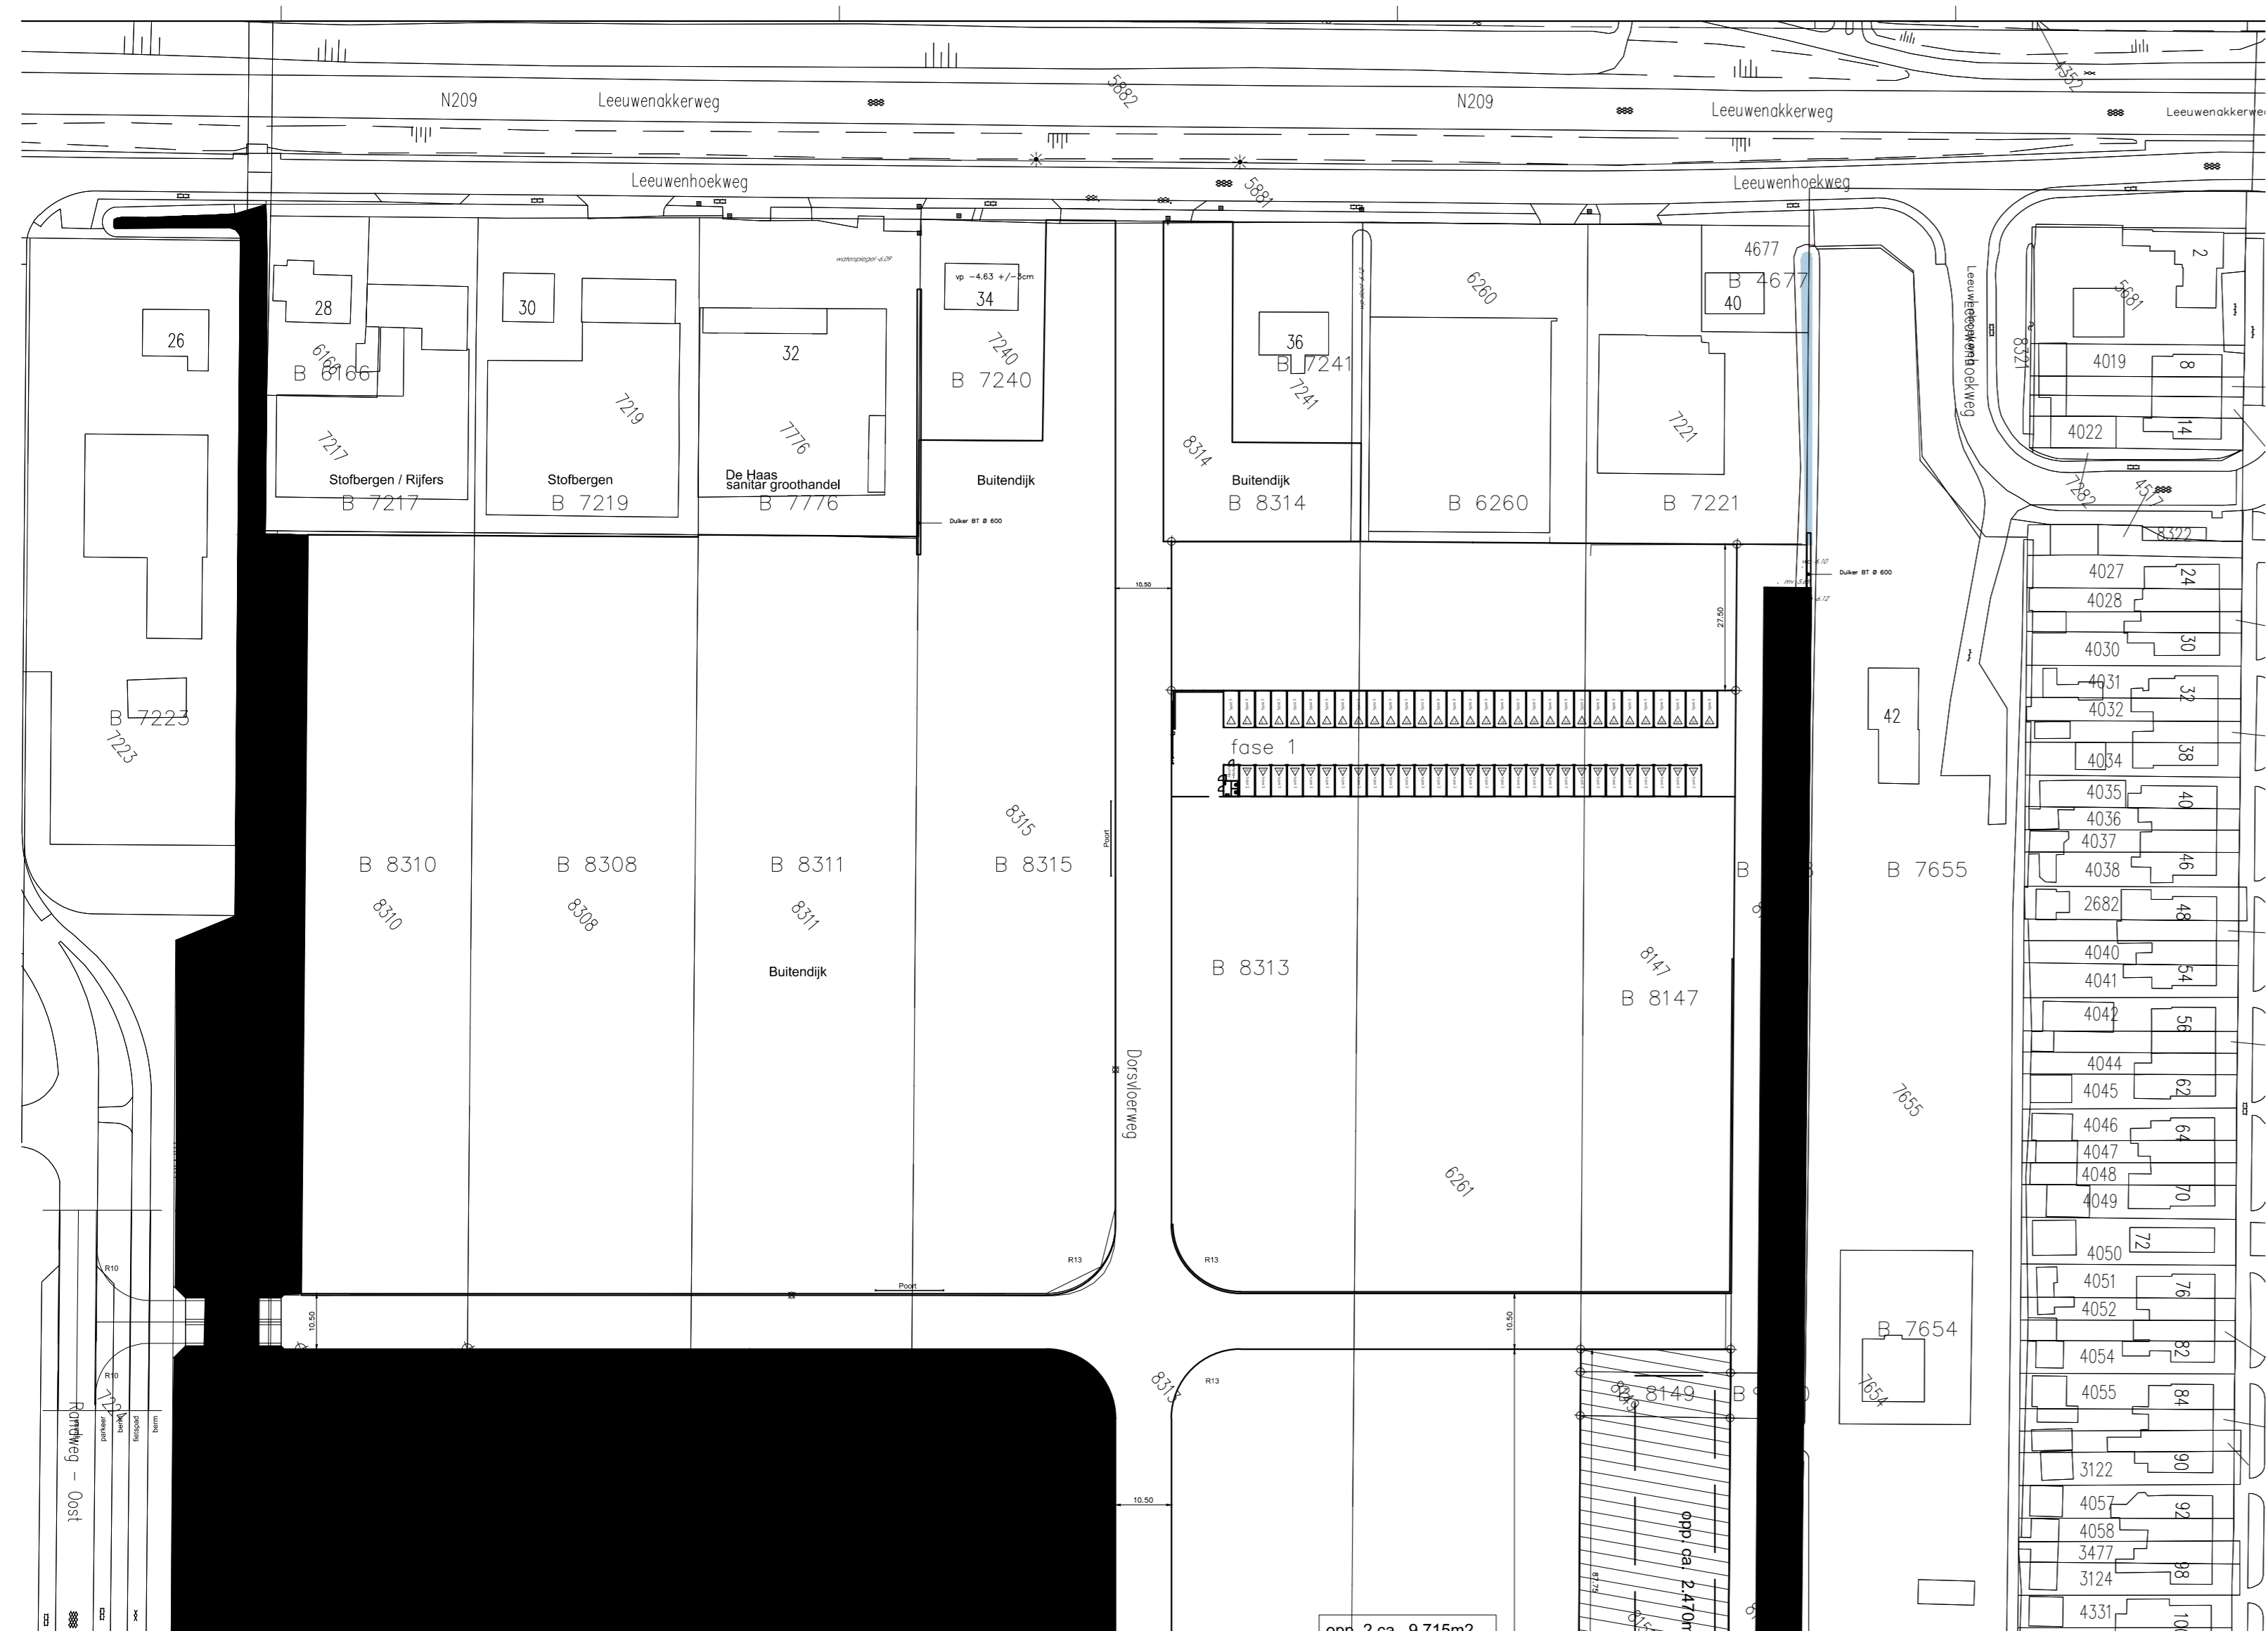
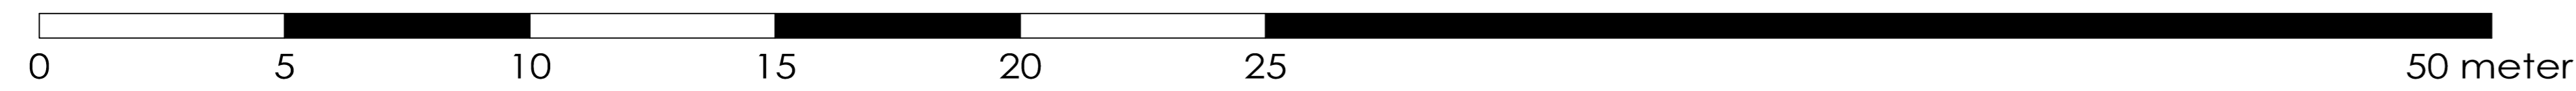
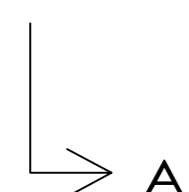


PLATEGROND
BEGANEGROND
SCHAAL 1:100

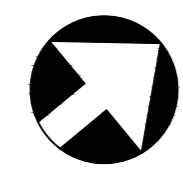


DOORSNED E AA
SCHAAL 1:100

VOORGENOMEN SPLITSING IN 60 APARTEMENTSRECHTEN VAN DE PERCELEN KADASTRAAL BEKEND :

- GEMEENTE: BERGSCHENHOEK
SECTIE: B
NUMMER:

SITUATIE
SCHAAL 1:1000

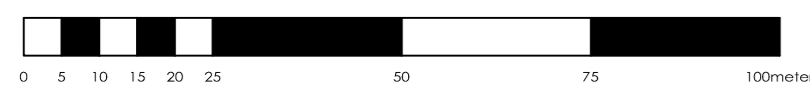

| | | | |
|-----------------------------------------------------|-------------------|----------------------|------------|
| project: Boxcomplex Dorsvloerweg ong. Bergschenhoek | | | projectnr. |
| onderwerp: Spitsingstekening fase 1 | | | |
| schaal: 1:100/ 1:1000 | datum: 17-03-2017 | gewijzigd: 10-1-2017 | tekening |
| formaat: A0 | getekend: JS | | |

