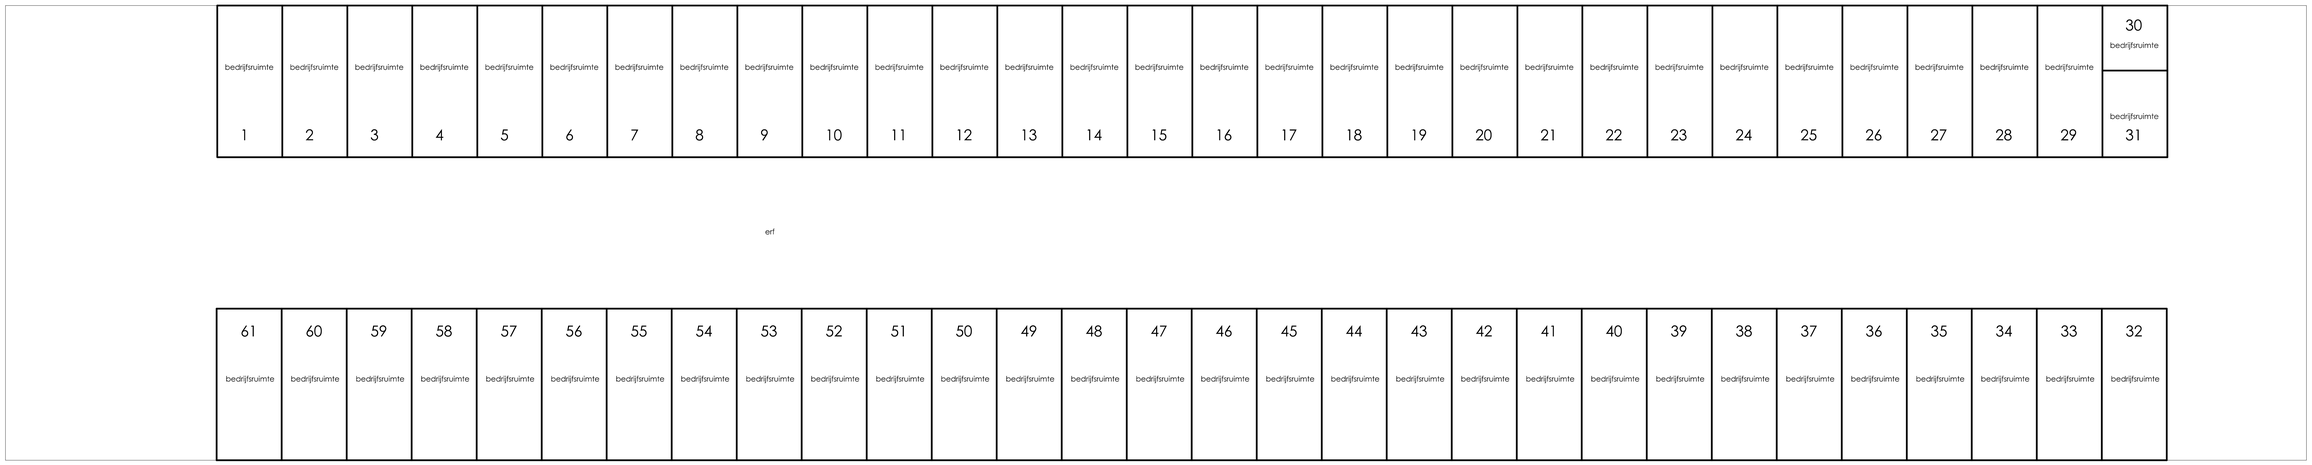

A

PLATTEGROND
BEGANEGROND

SCHAAL 1:100

0 5 10 15 20 25 50 meter

DOORSNEDE AA

SCHAAL 1:100

VOORGENOMEN SPLITSING IN 61 APPARTEMENTSRECHTEN
VAN DE PERCELEN KADASTRAAL BEKEND :

GEMEENTE: BERGSCHENHOEK

SECTIE: B

NUMMER: 8509

DOORSNEDE BB

SCHAAL 1:100

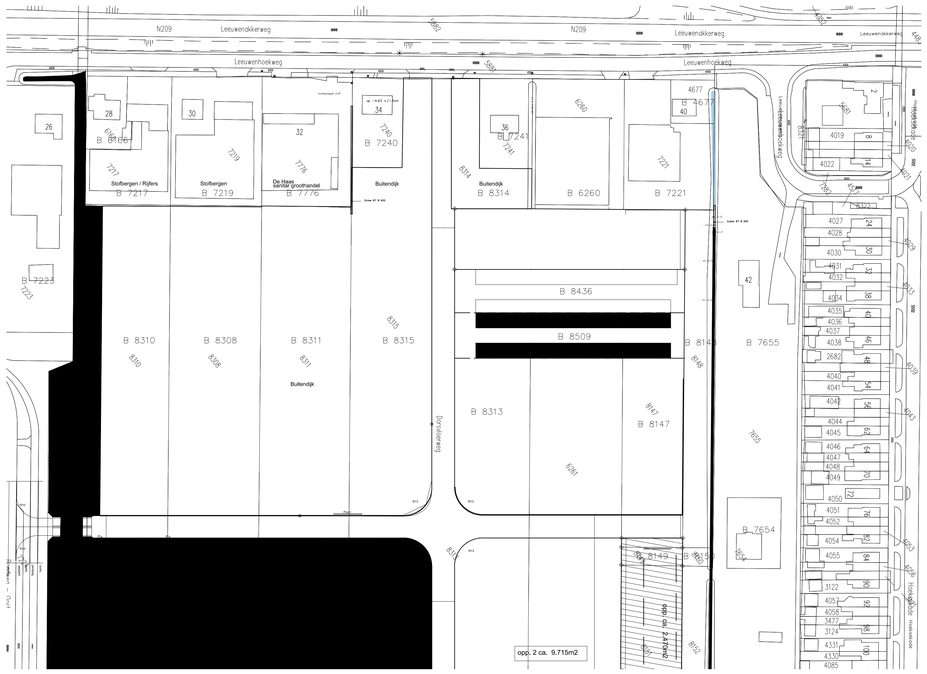

SITUATIE

SCHAAL 1:1000

0 5 10 15 20 25 50 75 100meter

project:	Boxcomplex Dorsvloerweg ong. Bergschenhoek				
onderwerp:	Spitsingstekening fase 2a				projectnr.
schaal: 1:100/ 1:1000	datum: 17-03-2017	gewijzigd: 29-6-2017			tekening 6
formaat: A0	getekend: JS	21-11-2017			
		17-01-2018			

BOXCOMPLEX