




Begane grond
 Schaal 1:200
 0 5m 10m 15m 20m

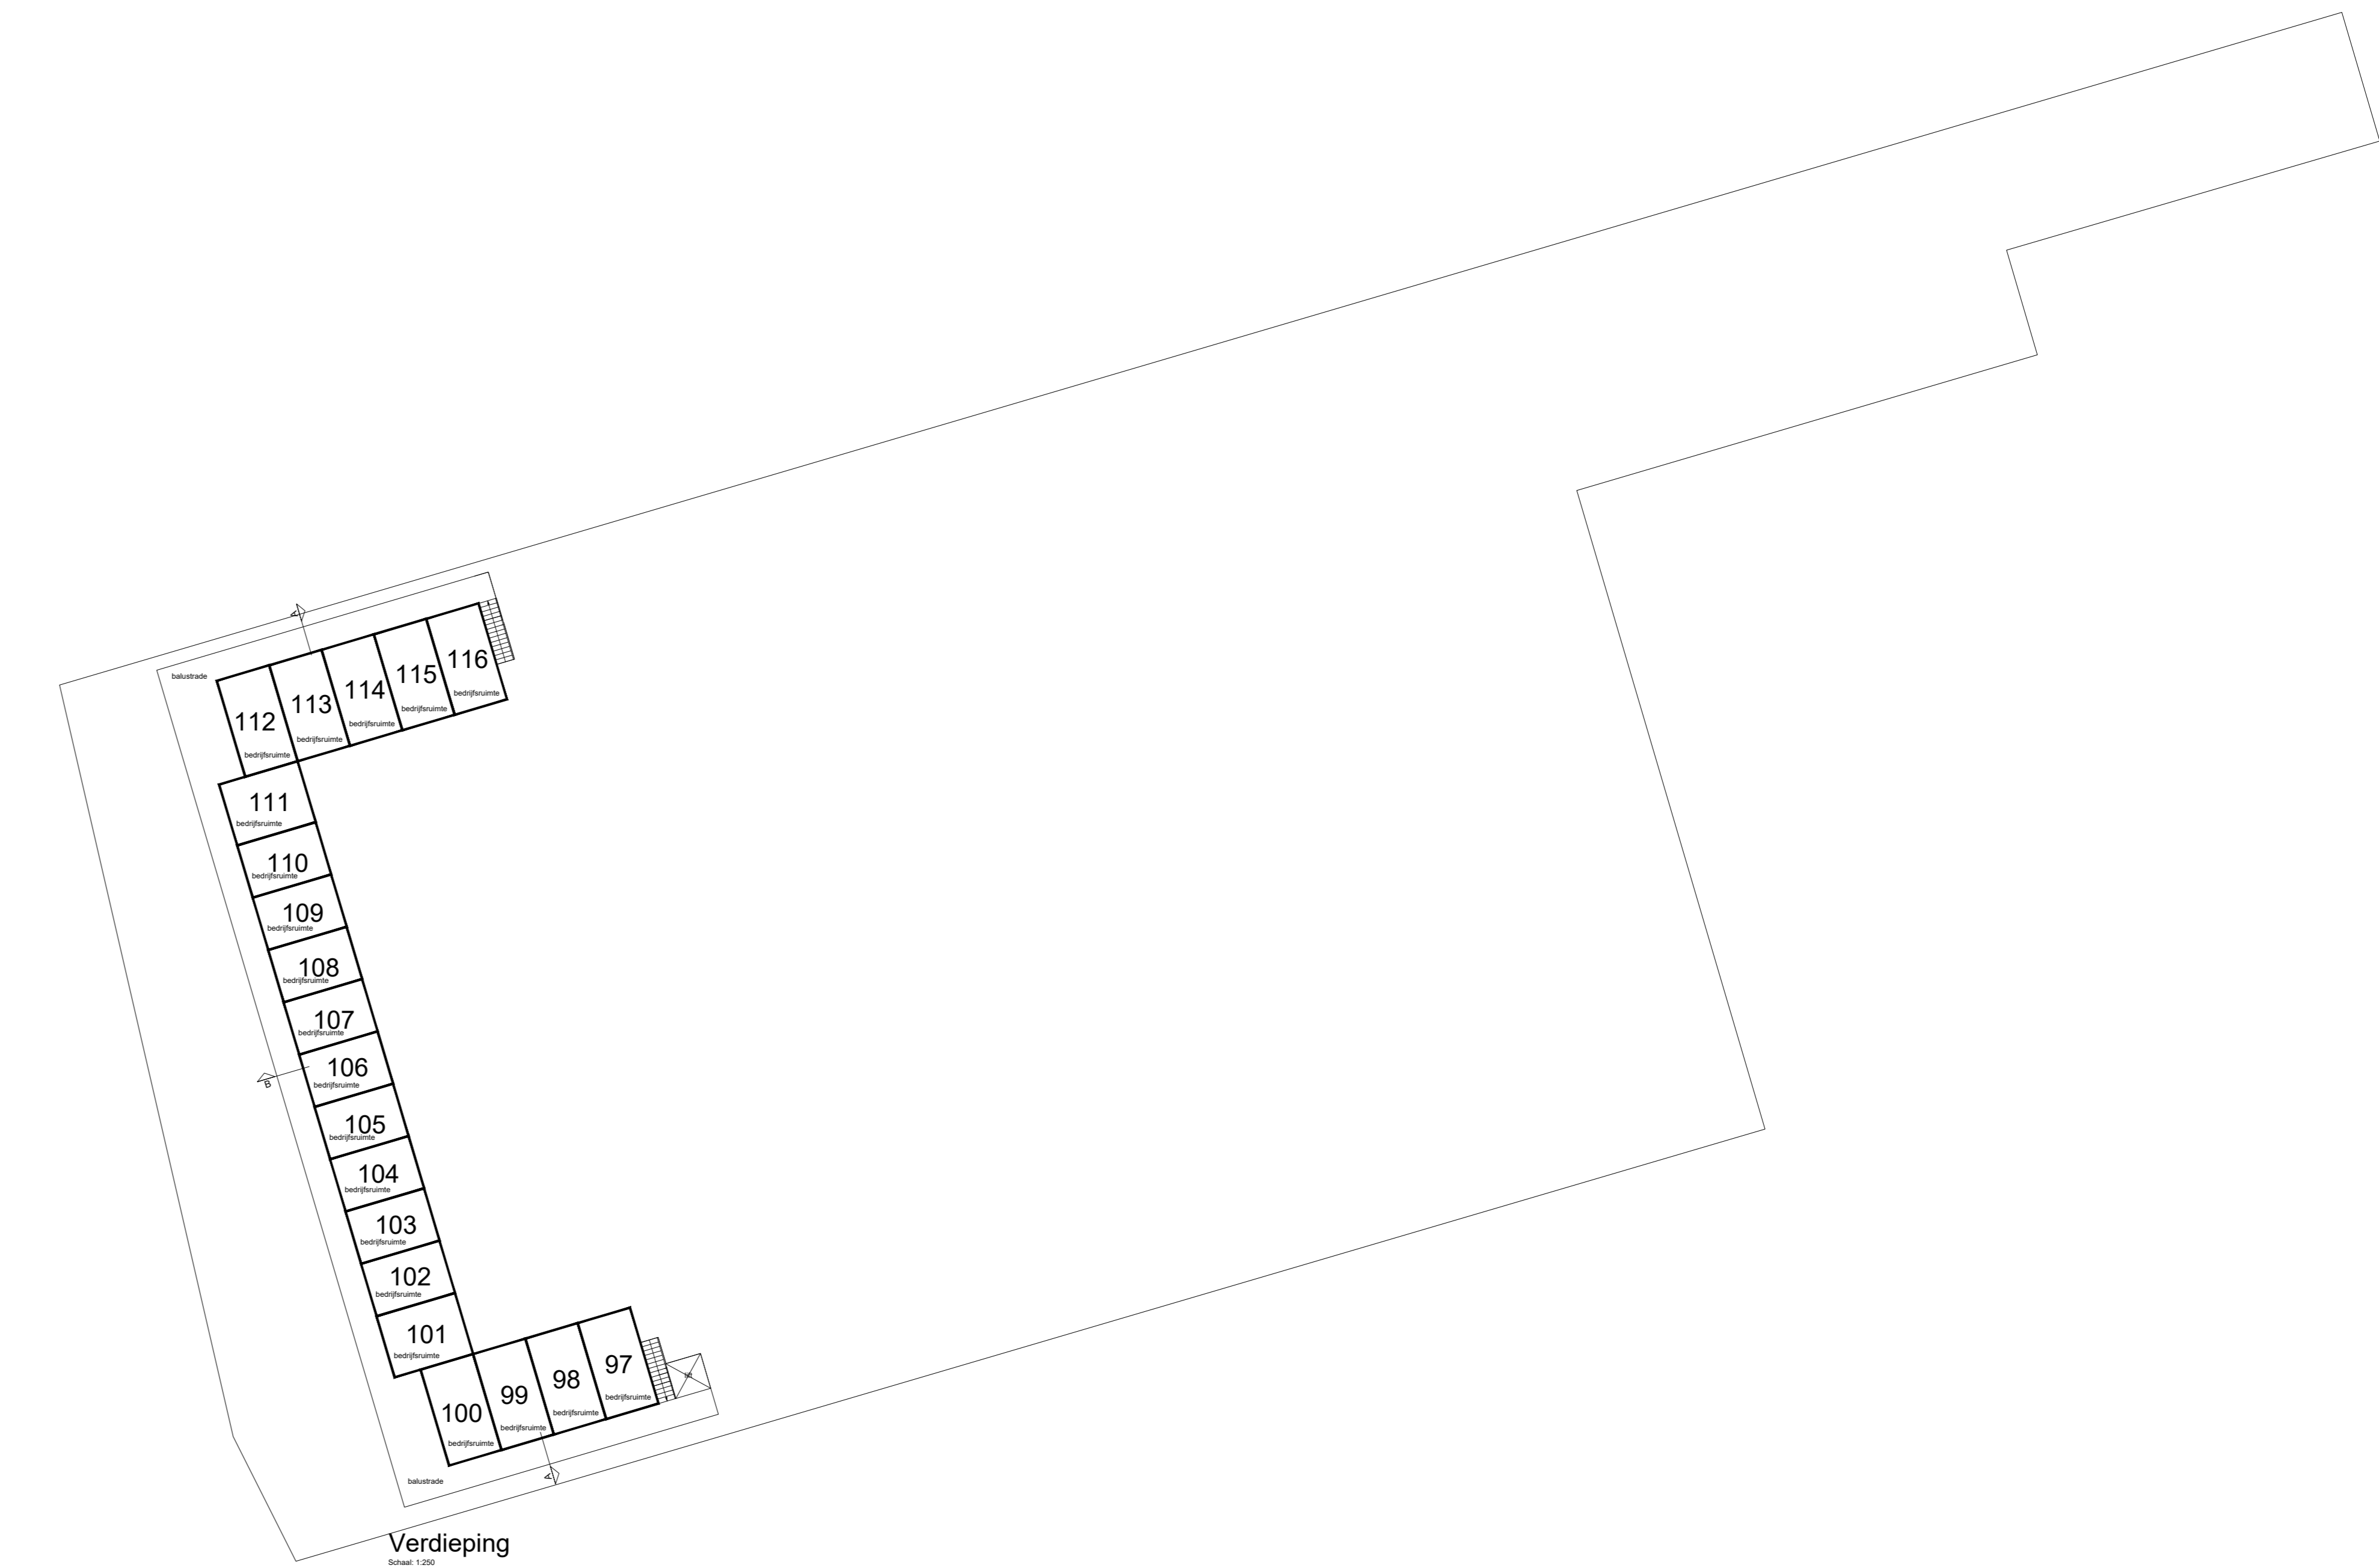

Verdieping
 Schaal 1:200
 0 5m 10m 15m 20m

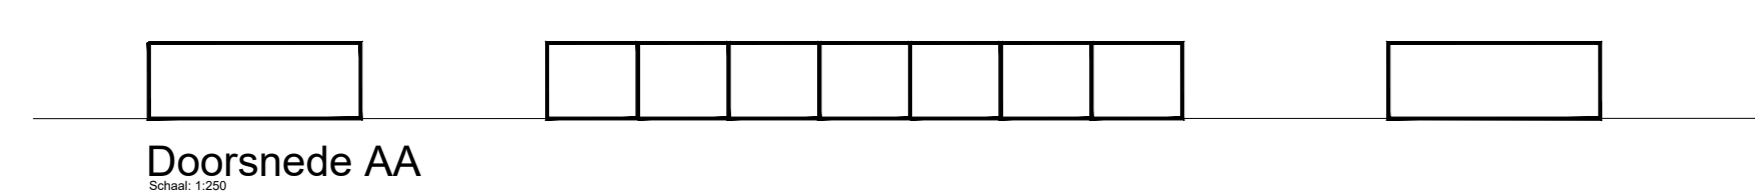


Doorsnede AA

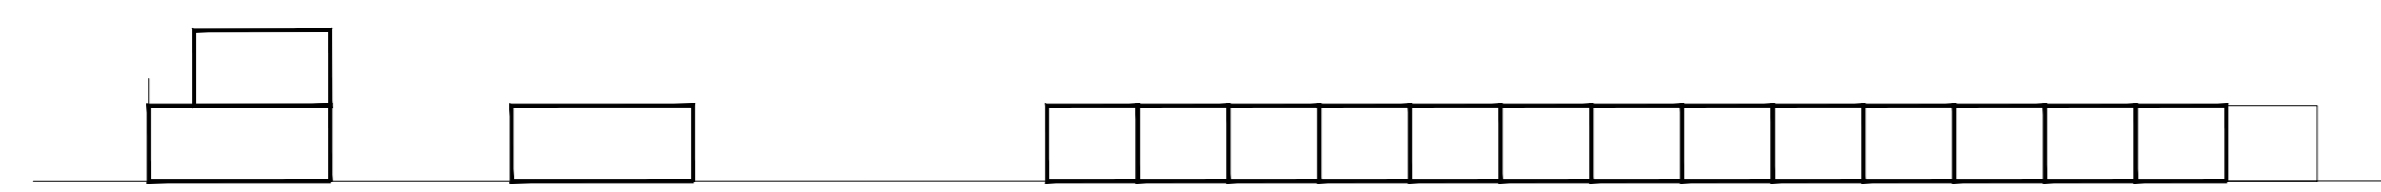

Doorsnede BB



VOorgenomen SPlITSING IN APpartementSRECHTEN
 VAN DE PERCELEN KADASTRAAL BEKEND:
 Schaal : 1:1000
 Adres : Jupiterweg 19, 8938 AD
 Gemeente : Leeuwarden
 Sectie : K
 Nummer : 7203

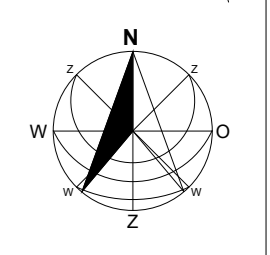

Concept

TEKENPLEIN Bouw- en Tekeningen Postbus 1000 8200 AA Amstelveen t: 020 486 8888 www.tekenplein.nl	Boxcomplex Postbus 1000 8200 AA Amstelveen t: 020 486 8888 www.boxcomplex.nl	Schaal : 1:200 Datum : 25-10-2021 Tekenaar : [naam] Controleur : [naam]
		Project : 2021-1096 Omschrijving : Voorgenomen splitsing in appartementsrechten Datum : 05-11-2021 Versie : 01