



Begane grond

Schaal 1:200
0 5m 10m 15m 20m

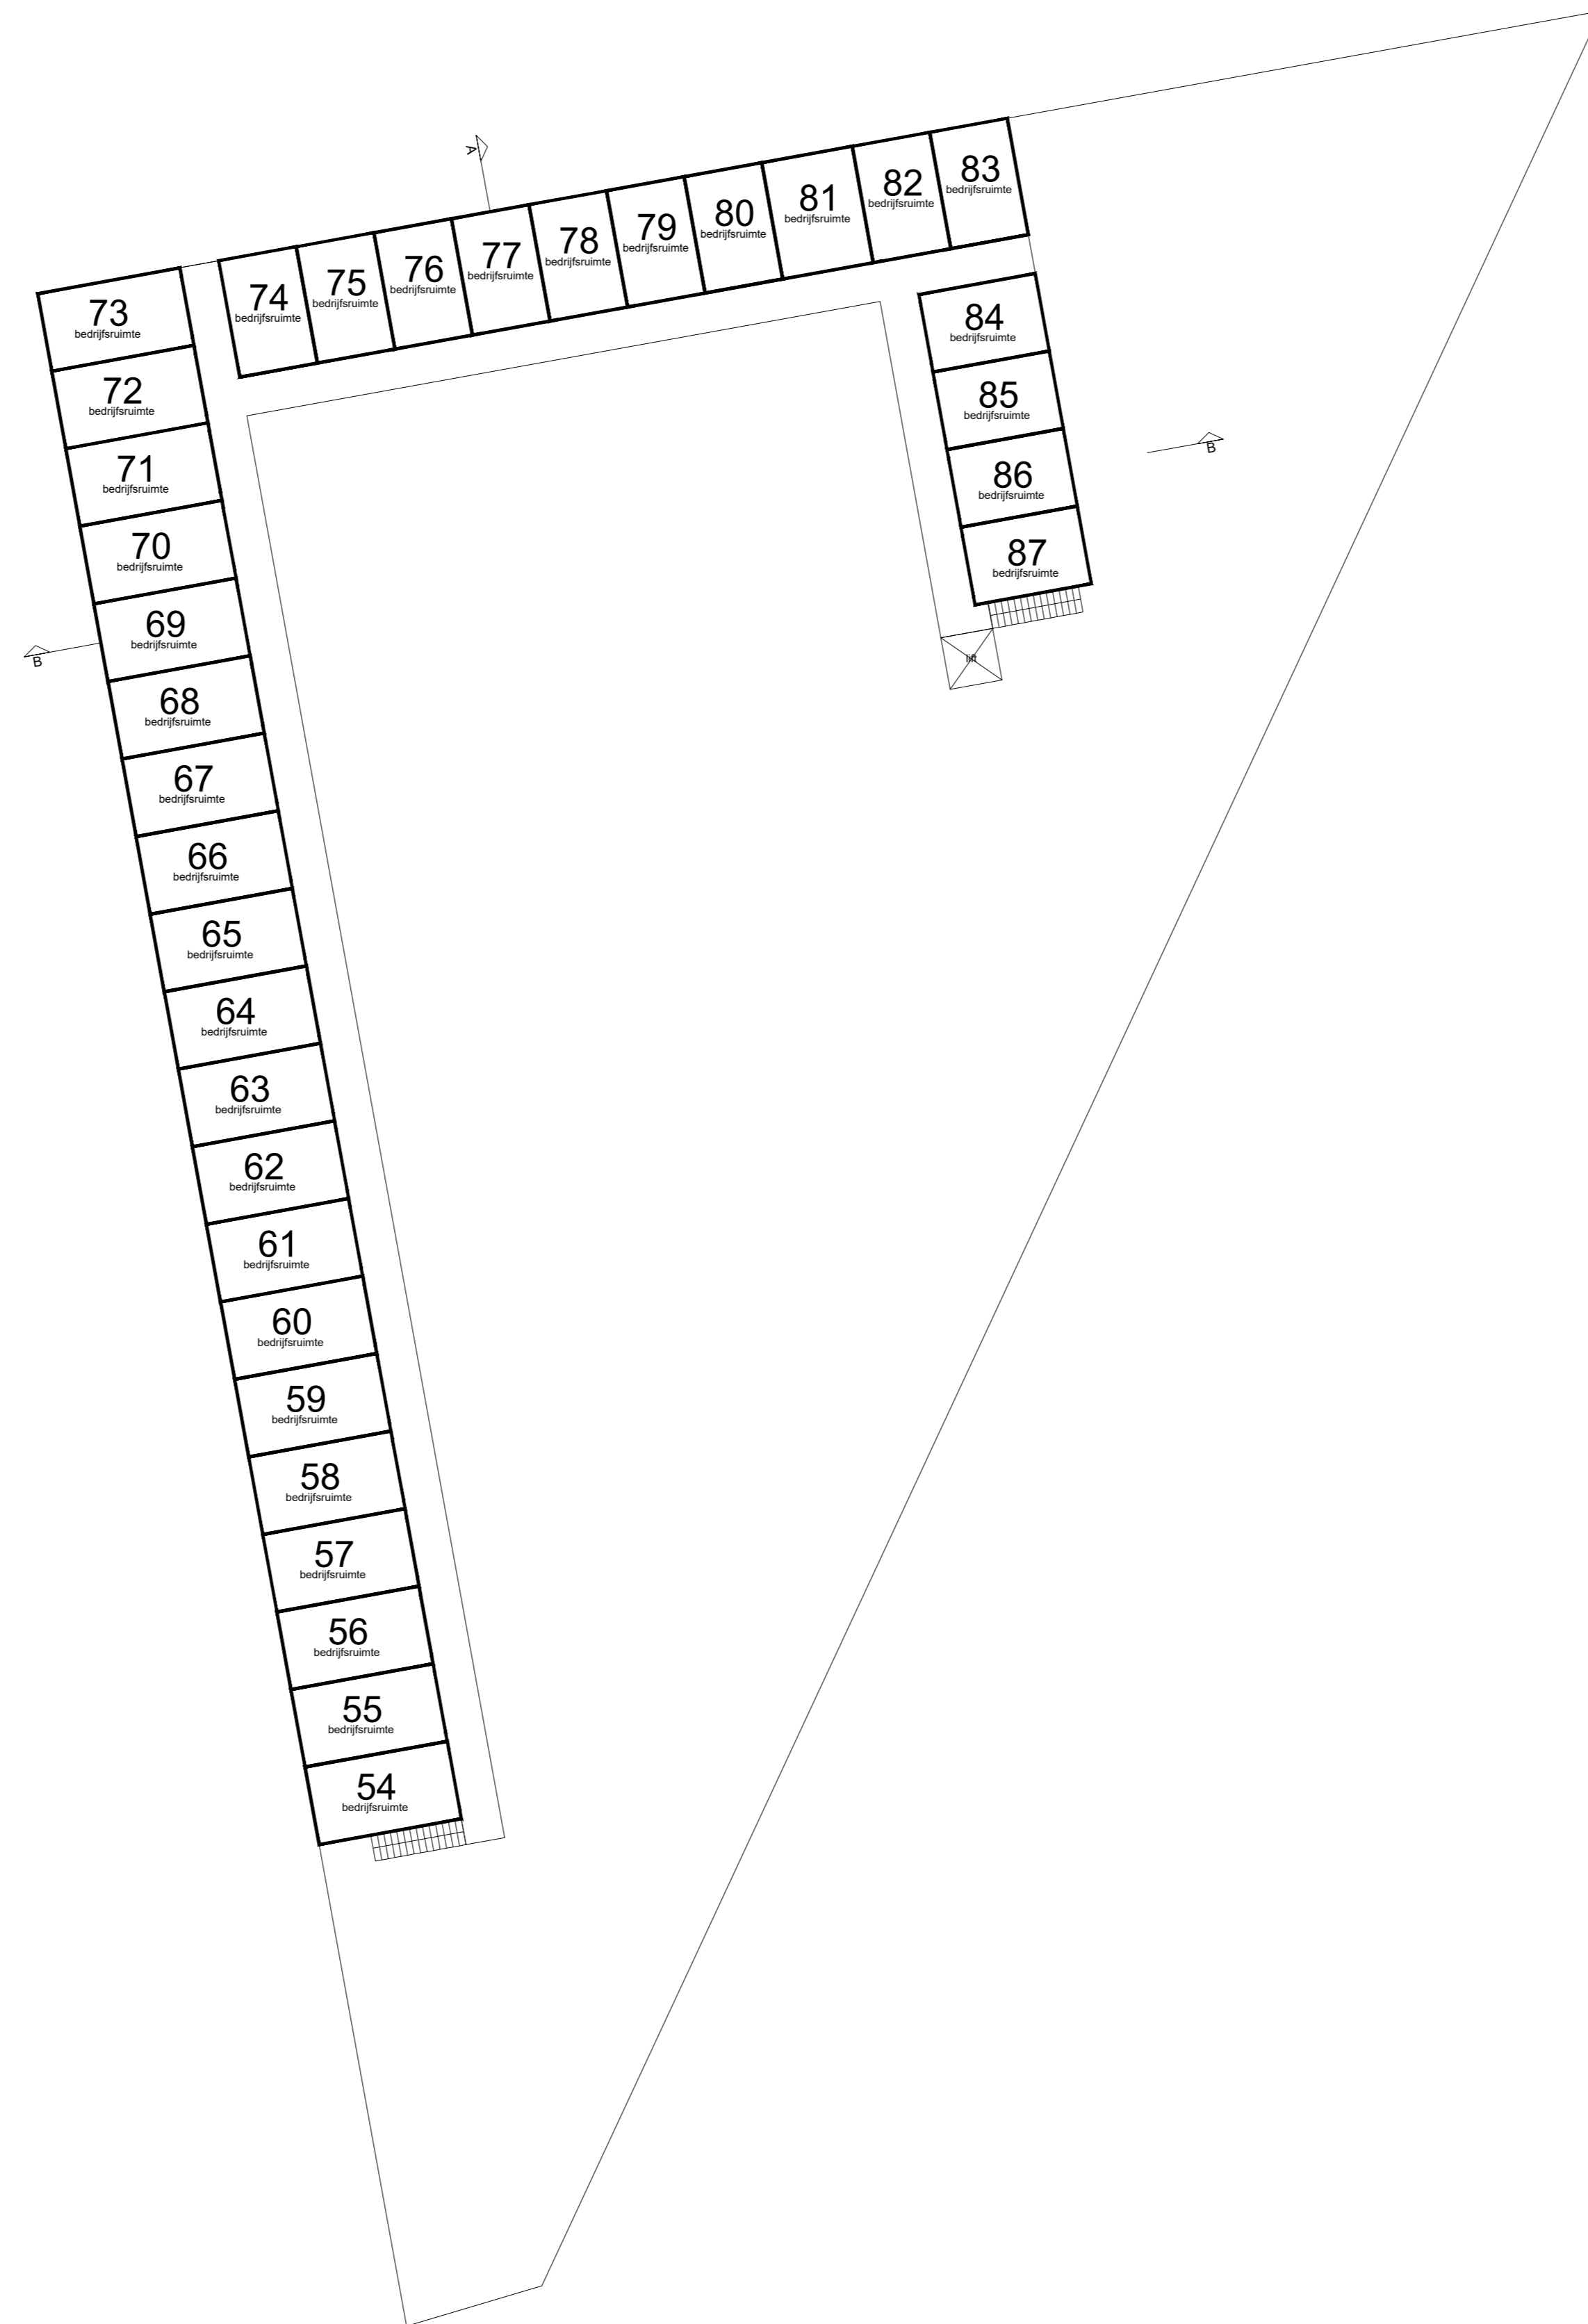


Verdieping


Schaal 1:200
0 5m 10m 15m 20m

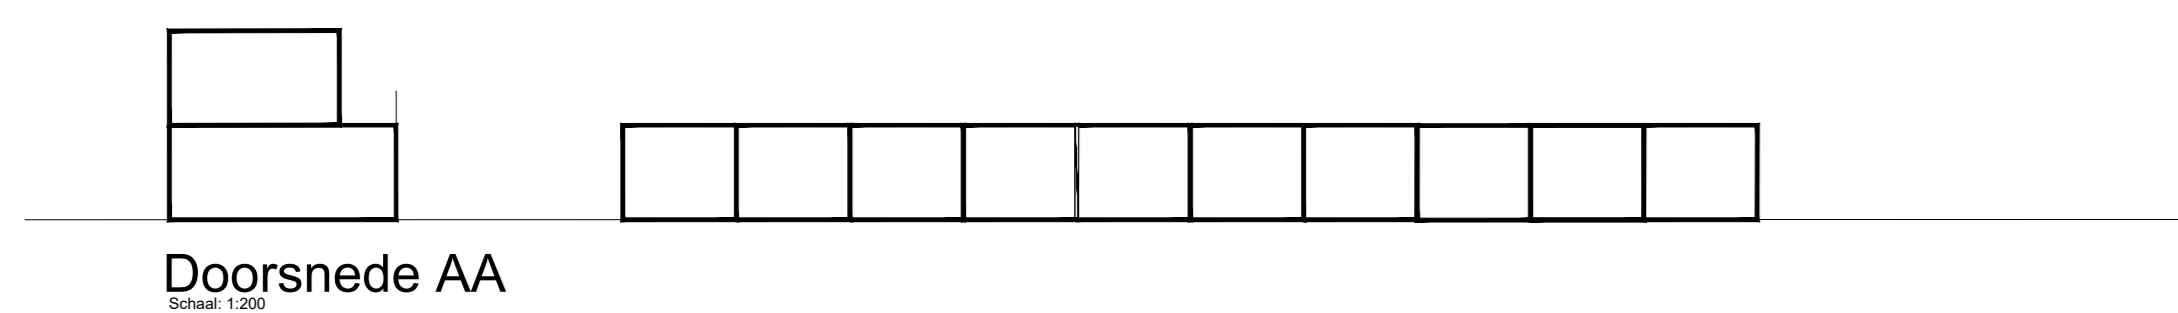


Doorsnede AA
Schaal 1:200

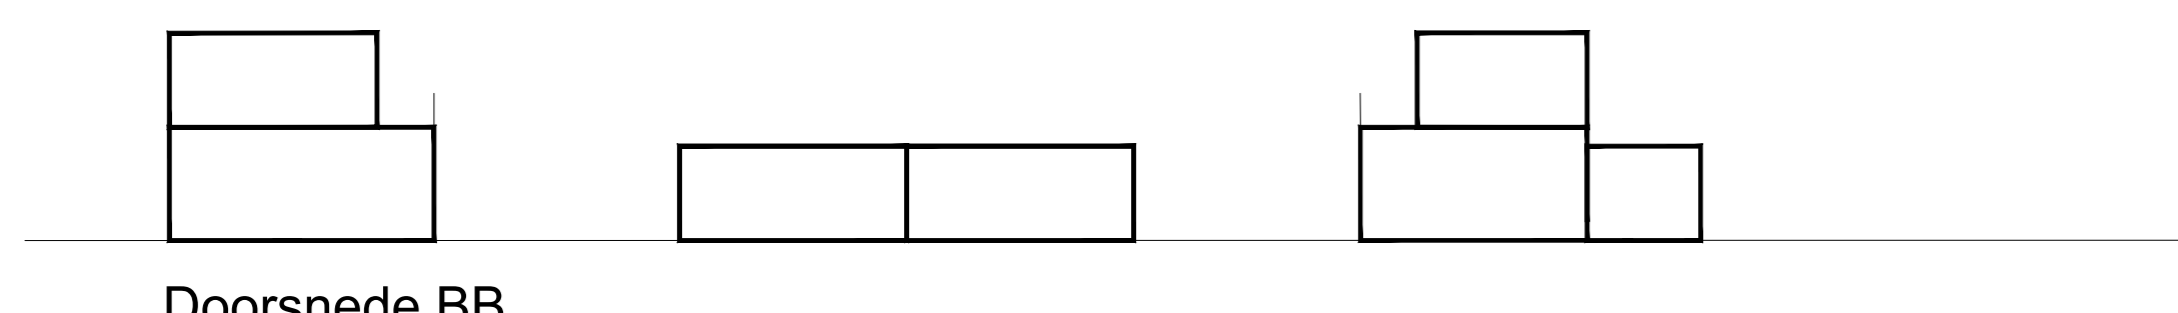

Doorsnede BB
Schaal 1:200

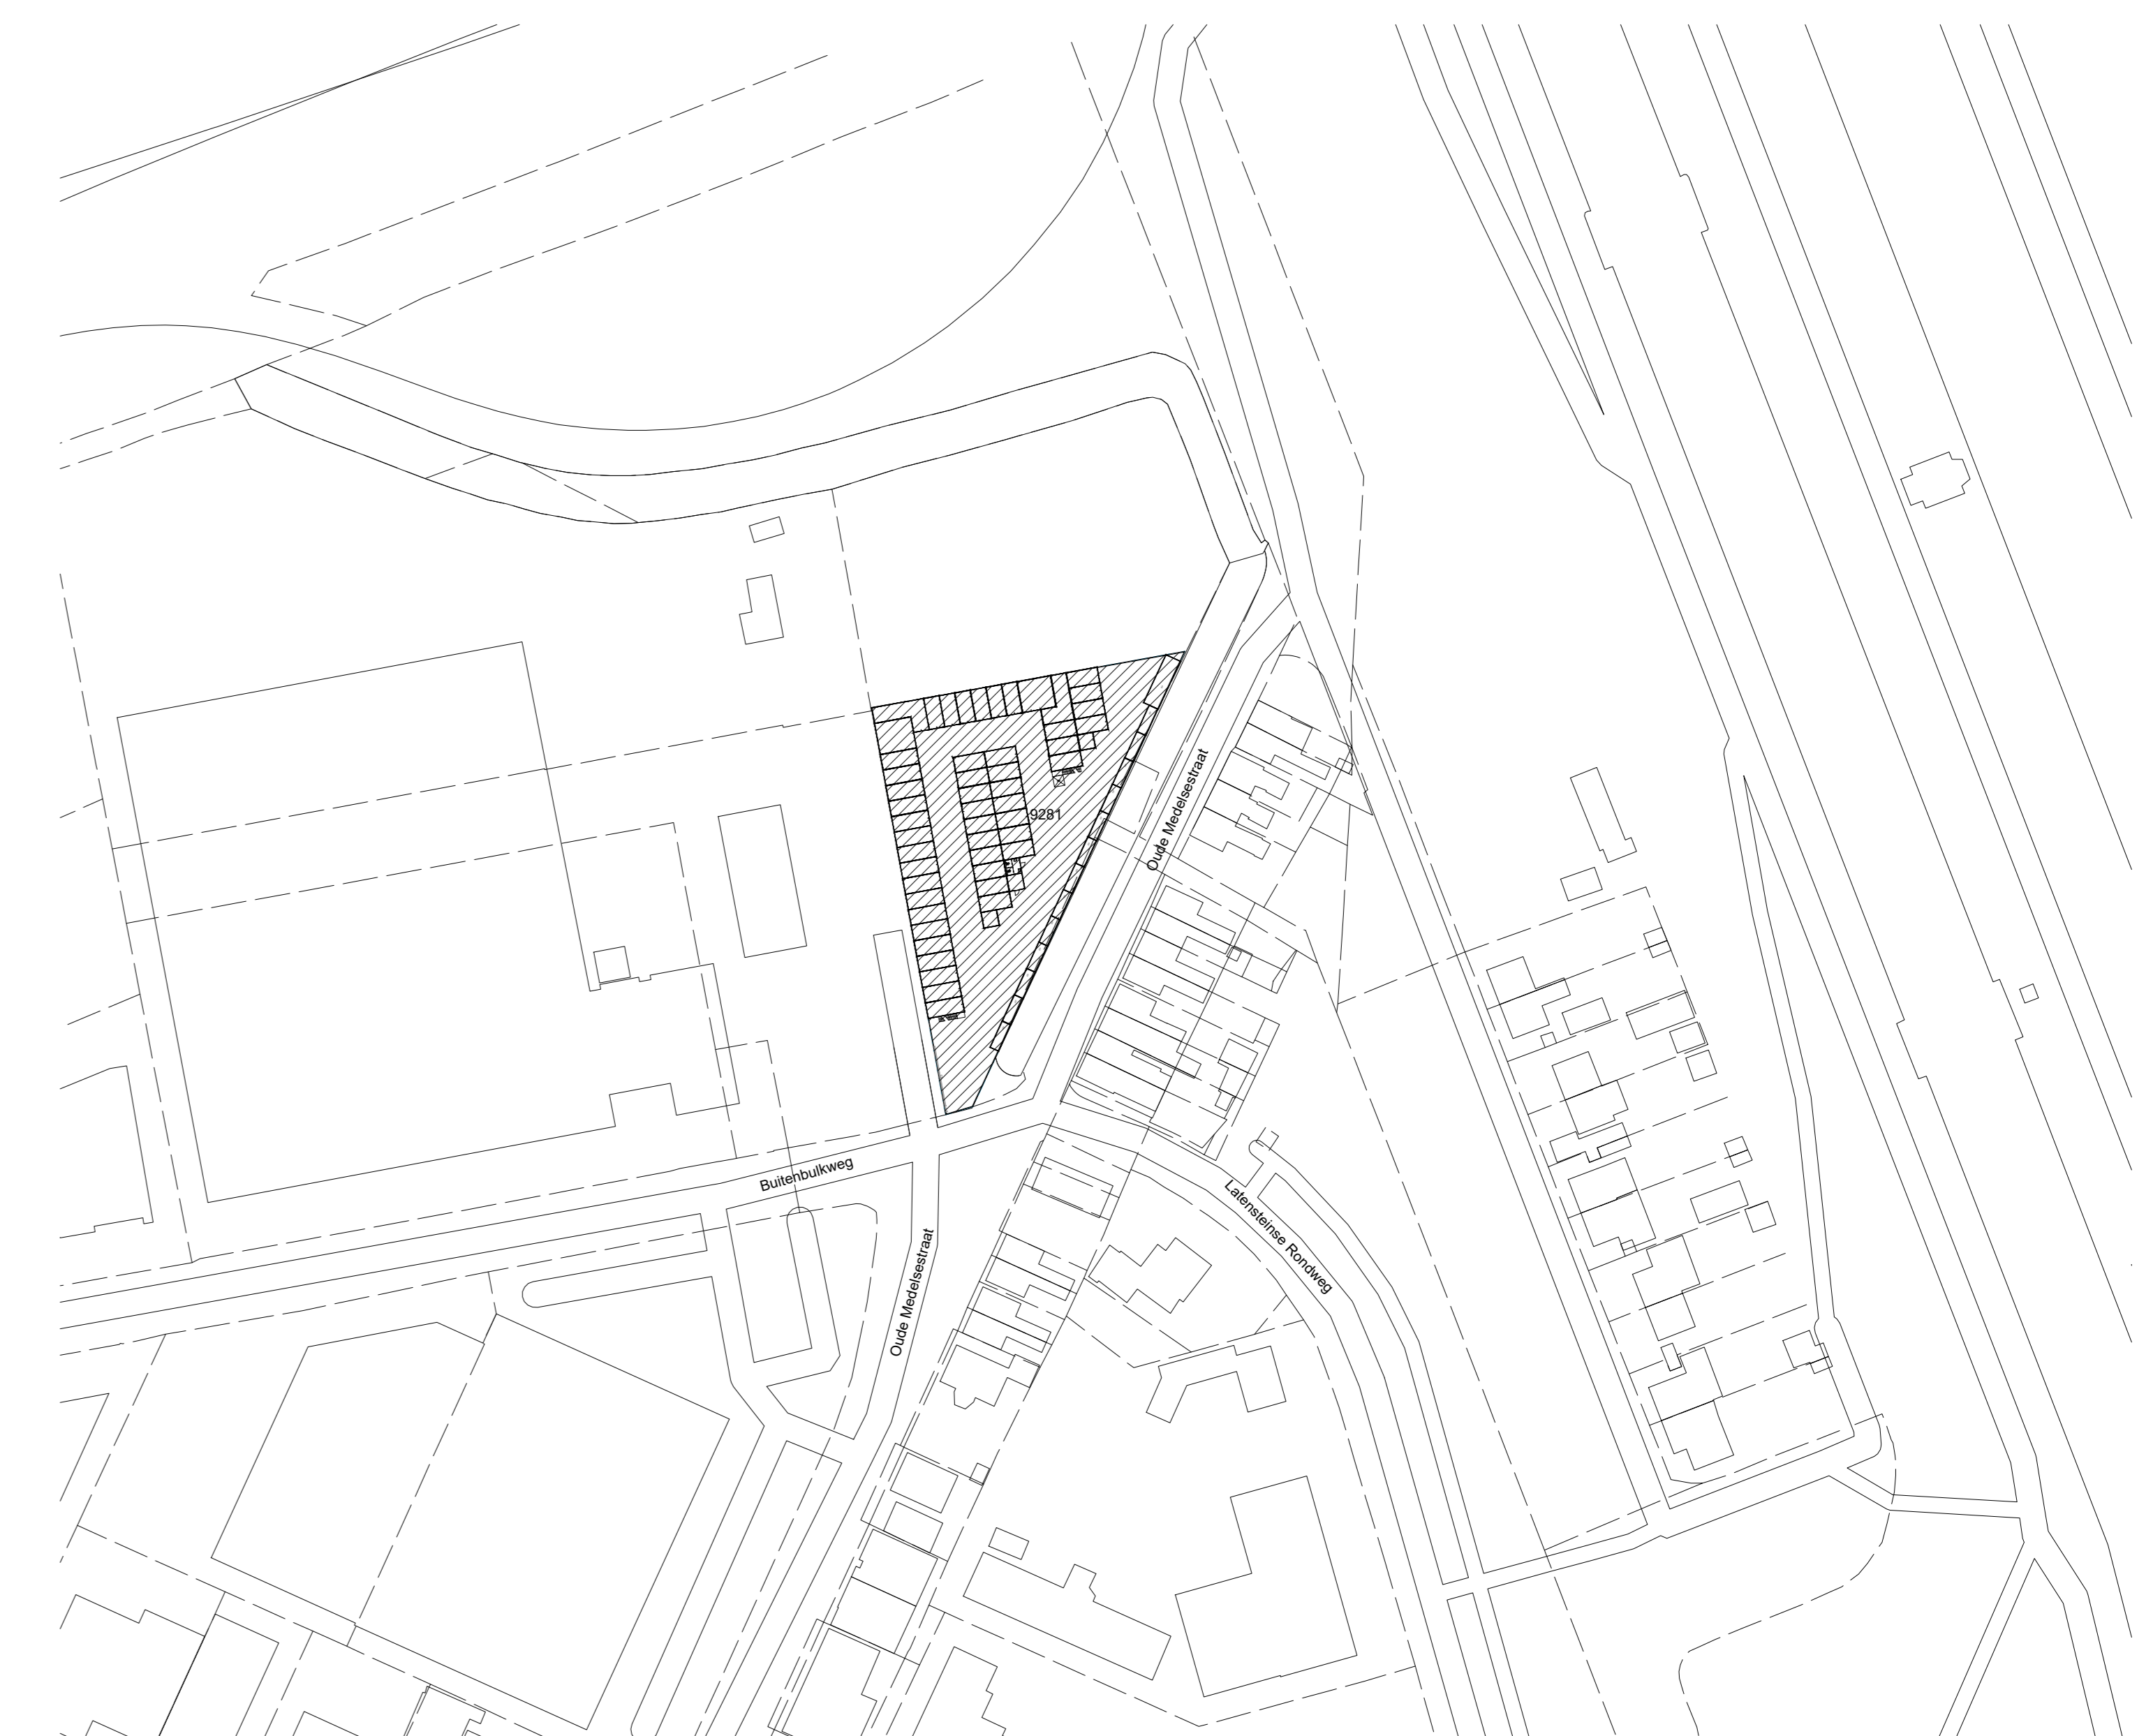

VOORGENOMEN SPLITSING IN APPARTEMENTSRECHTEN
VAN DE PERCELEN KADASTRAAL BEKEND:
Schaal : 1:1000
Adres : Buitenbulkweg 2-01 t/m 2-87, 4005 LA
Gemeente : Tiel
Sectie : C
Nummer : 9281

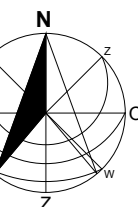

Concept

TEKENPLEIN Bouw- en tekenbureau Postbus 1000 3720 BA Tiel t. 0303 211111 www.tekenplein.nl	Boxcomplex 2021-1106 Voorgenomen splitsing in appartementsrechten	Schaal : 1:200 Datum : 06-11-2021 Versie : 11-01-2022
		Met een ontwerp wordt geen zeker ontwerp bedoeld. Schaal : AD Datum : 1-1-202 Versie : 11-01-2022